

Las imágenes son meramente ilustrativas por lo que no tienen carácter contractual y se encuentran sujetas, junto con el resto del dossier, a pequeñas modificaciones por exigencias técnicas. (v. 18.12.2025)


PLANTAS VIVIENDA TIPO




P. SÓTANO




P. BAJA

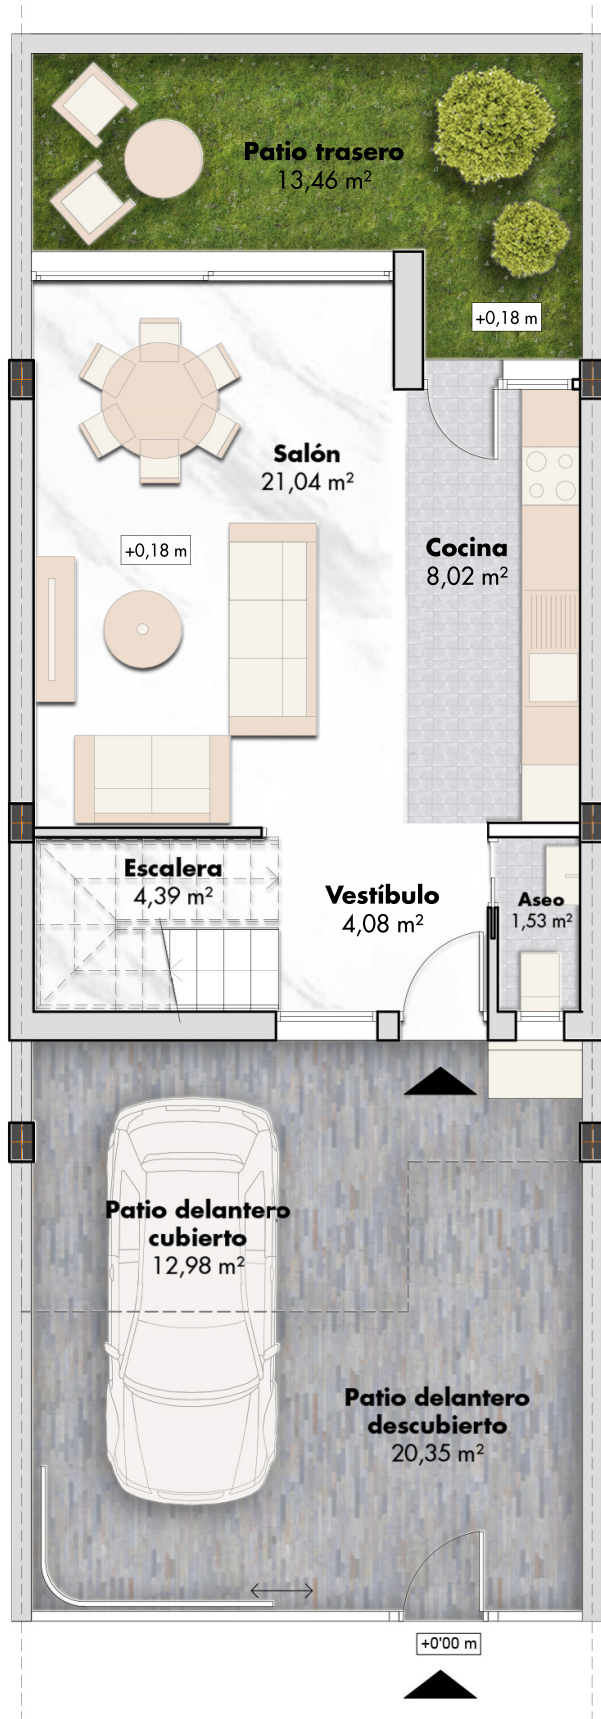

P. 1ª

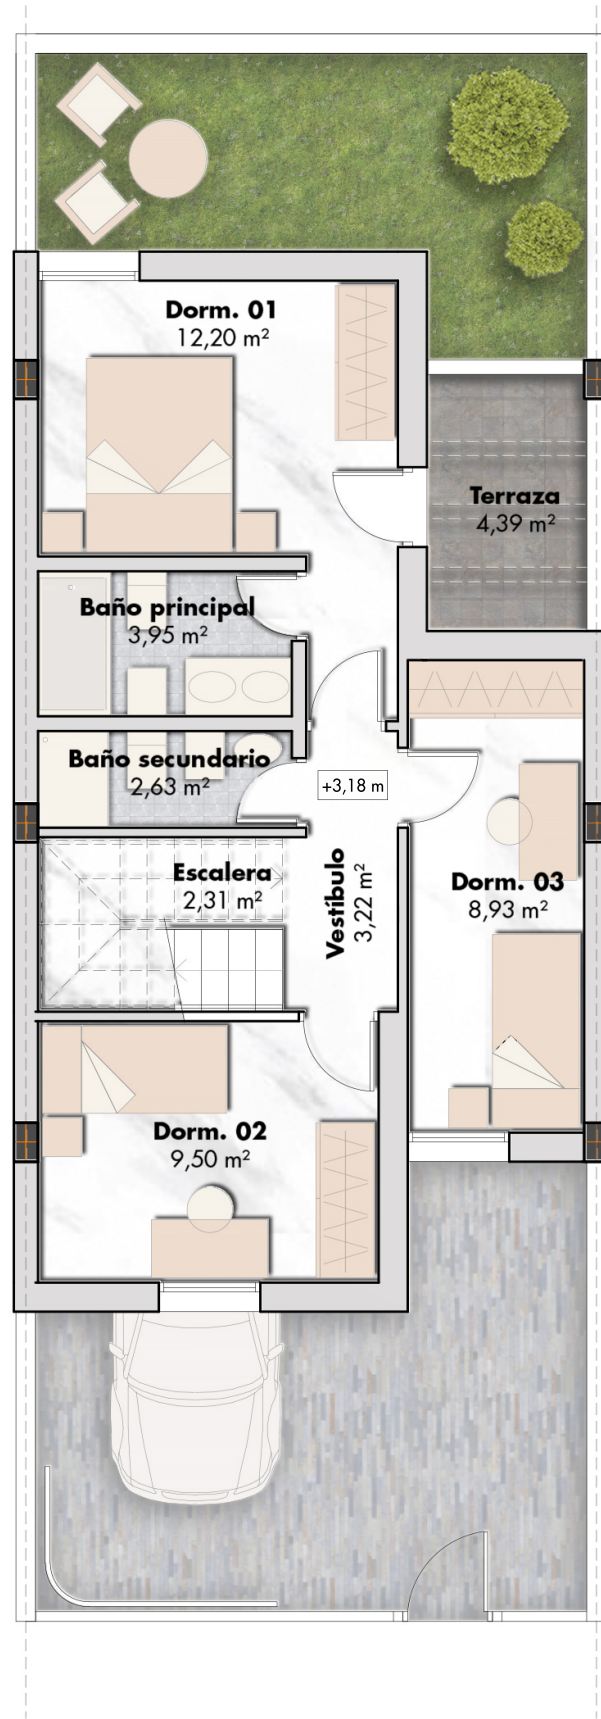


P. CUBIERTA

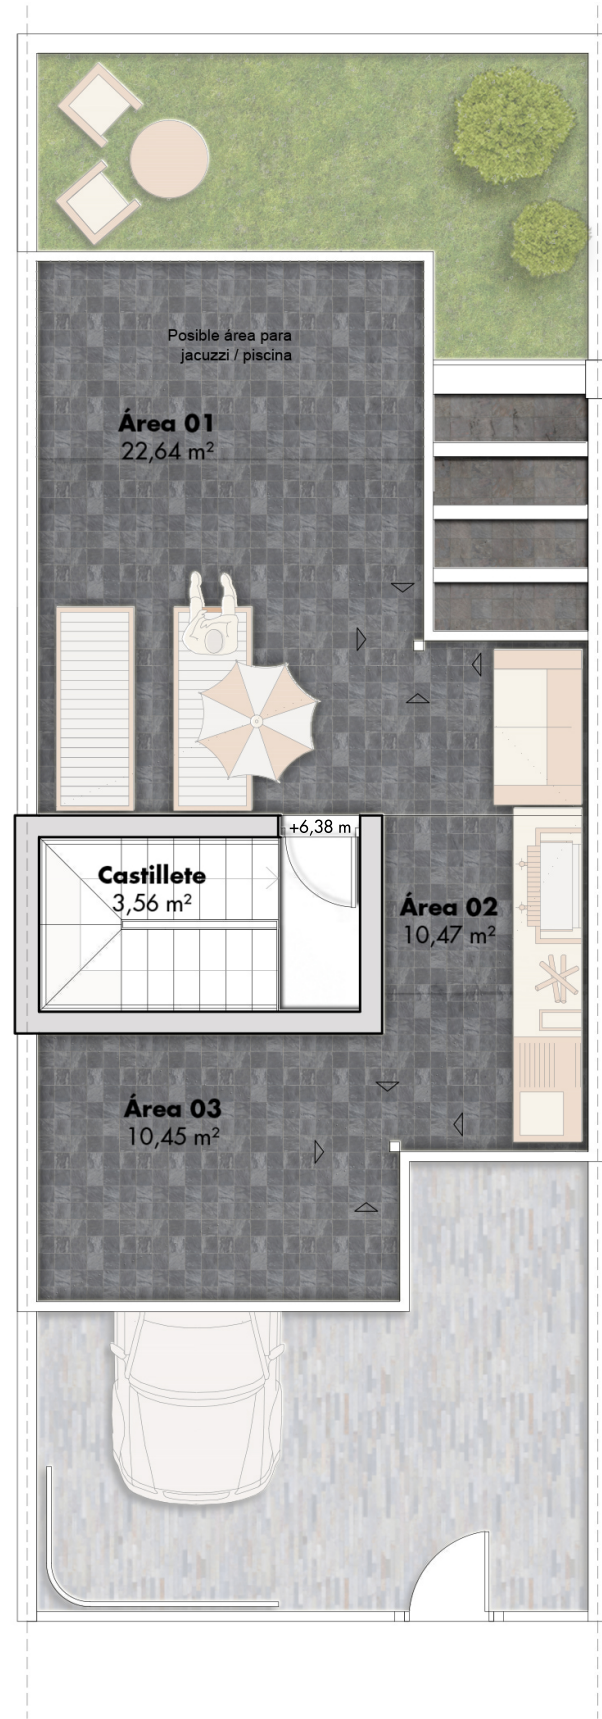


PLANTAS CON VARIANTES


P. SÓTANO

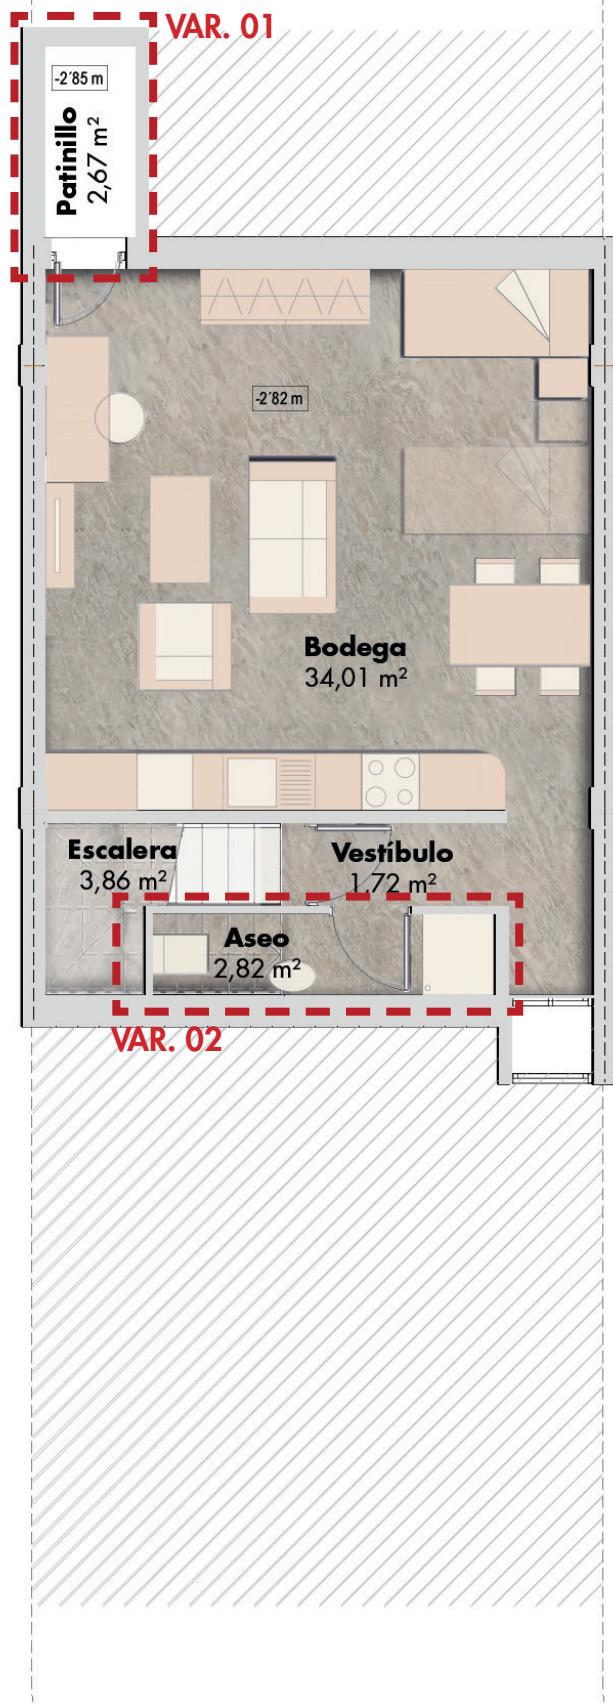


P. BAJA

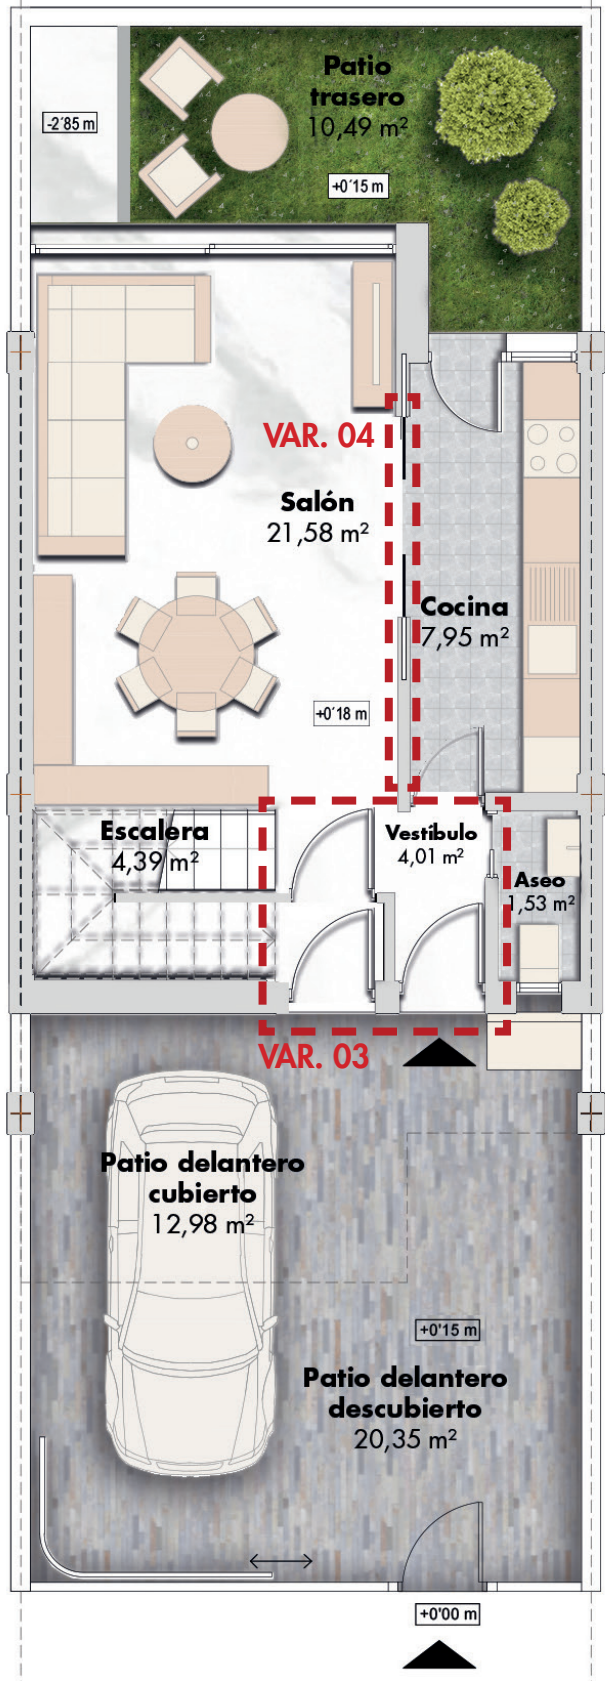

P. 1ª

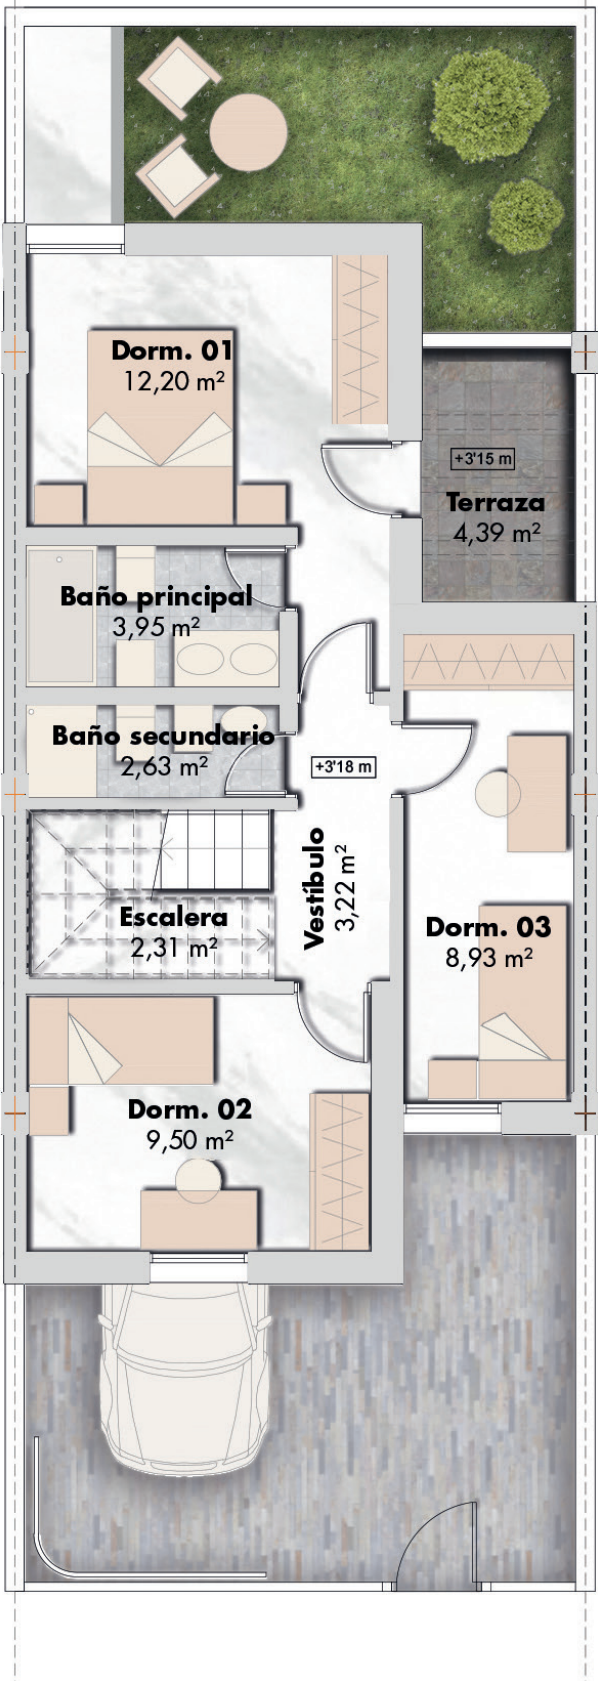


P. CUBIERTA

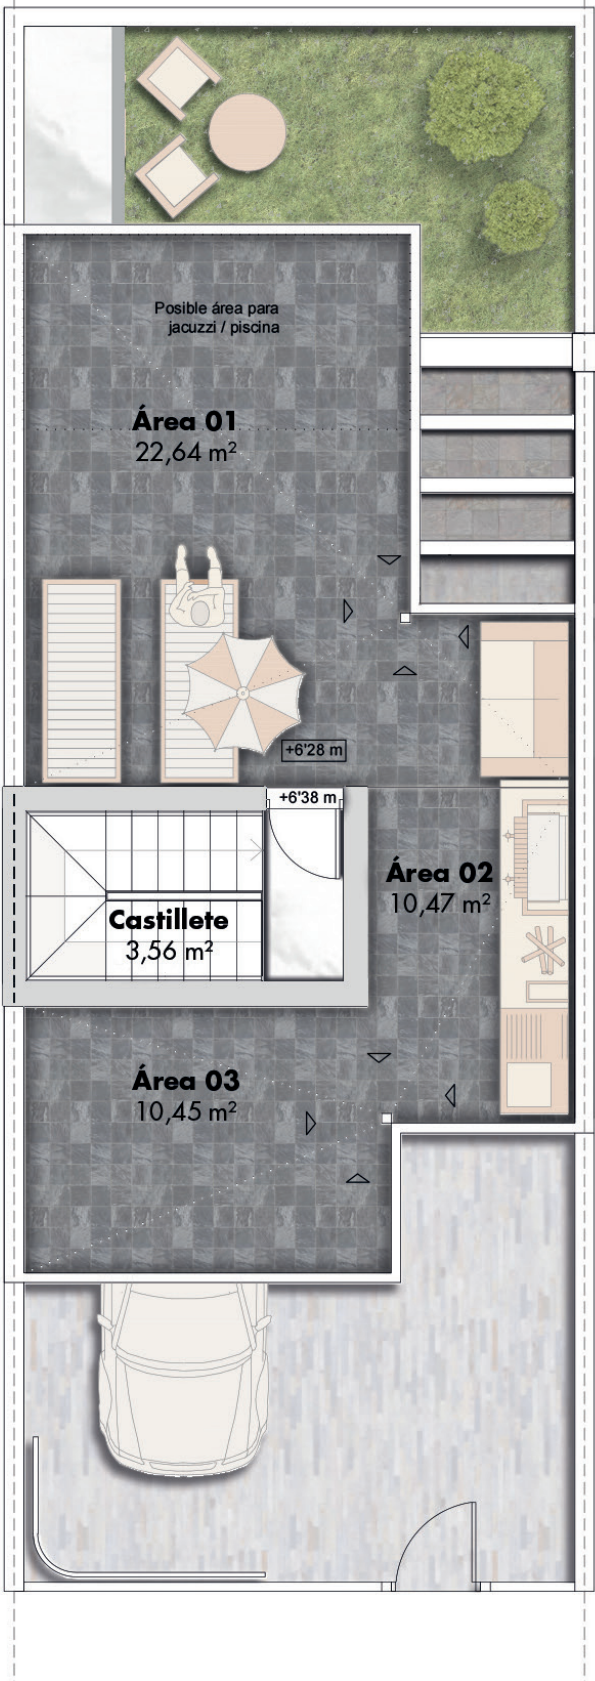


Las imágenes son meramente ilustrativas por lo que no tienen carácter contractual y se encuentran sujetas, junto con el resto del dossier, a pequeñas modificaciones por exigencias técnicas. (v. 18.12.2025)

PLANTA BAJA

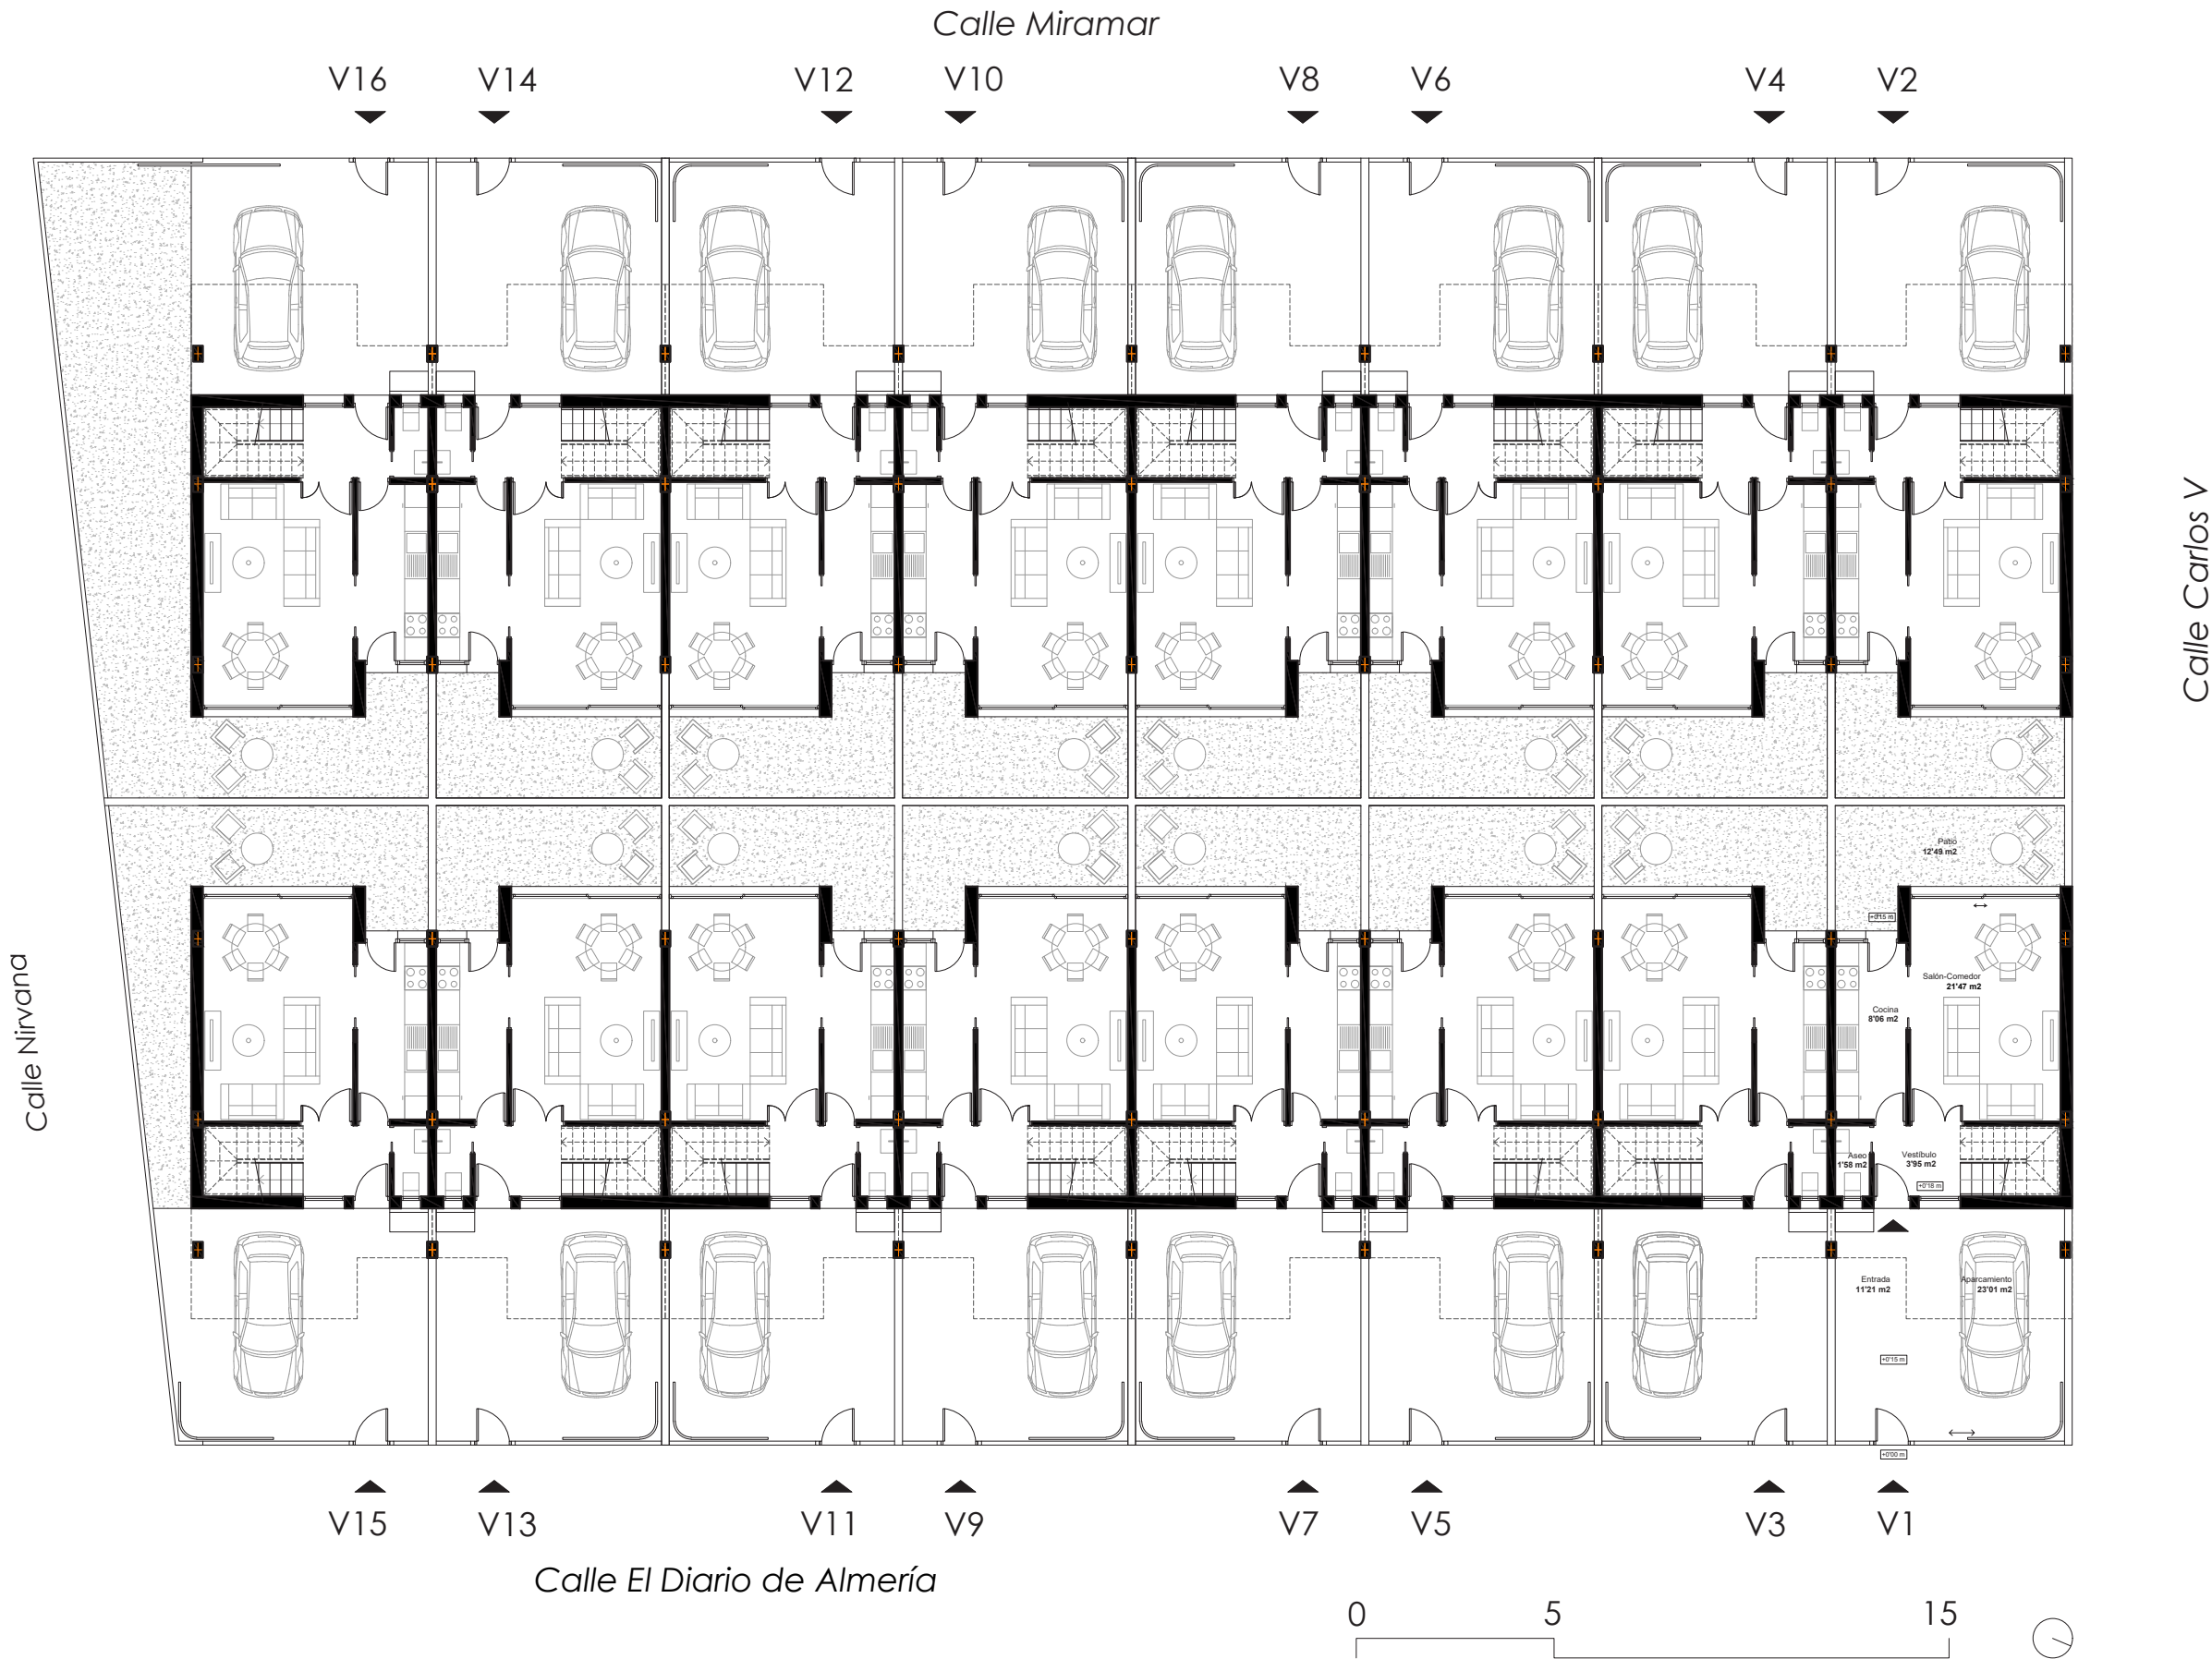


Las imágenes son meramente ilustrativas por lo que no tienen carácter contractual y se encuentran sujetas, junto con el resto del dossier, a pequeñas modificaciones por exigencias técnicas. (v. 18.12.2025)

PLANTA 1ª

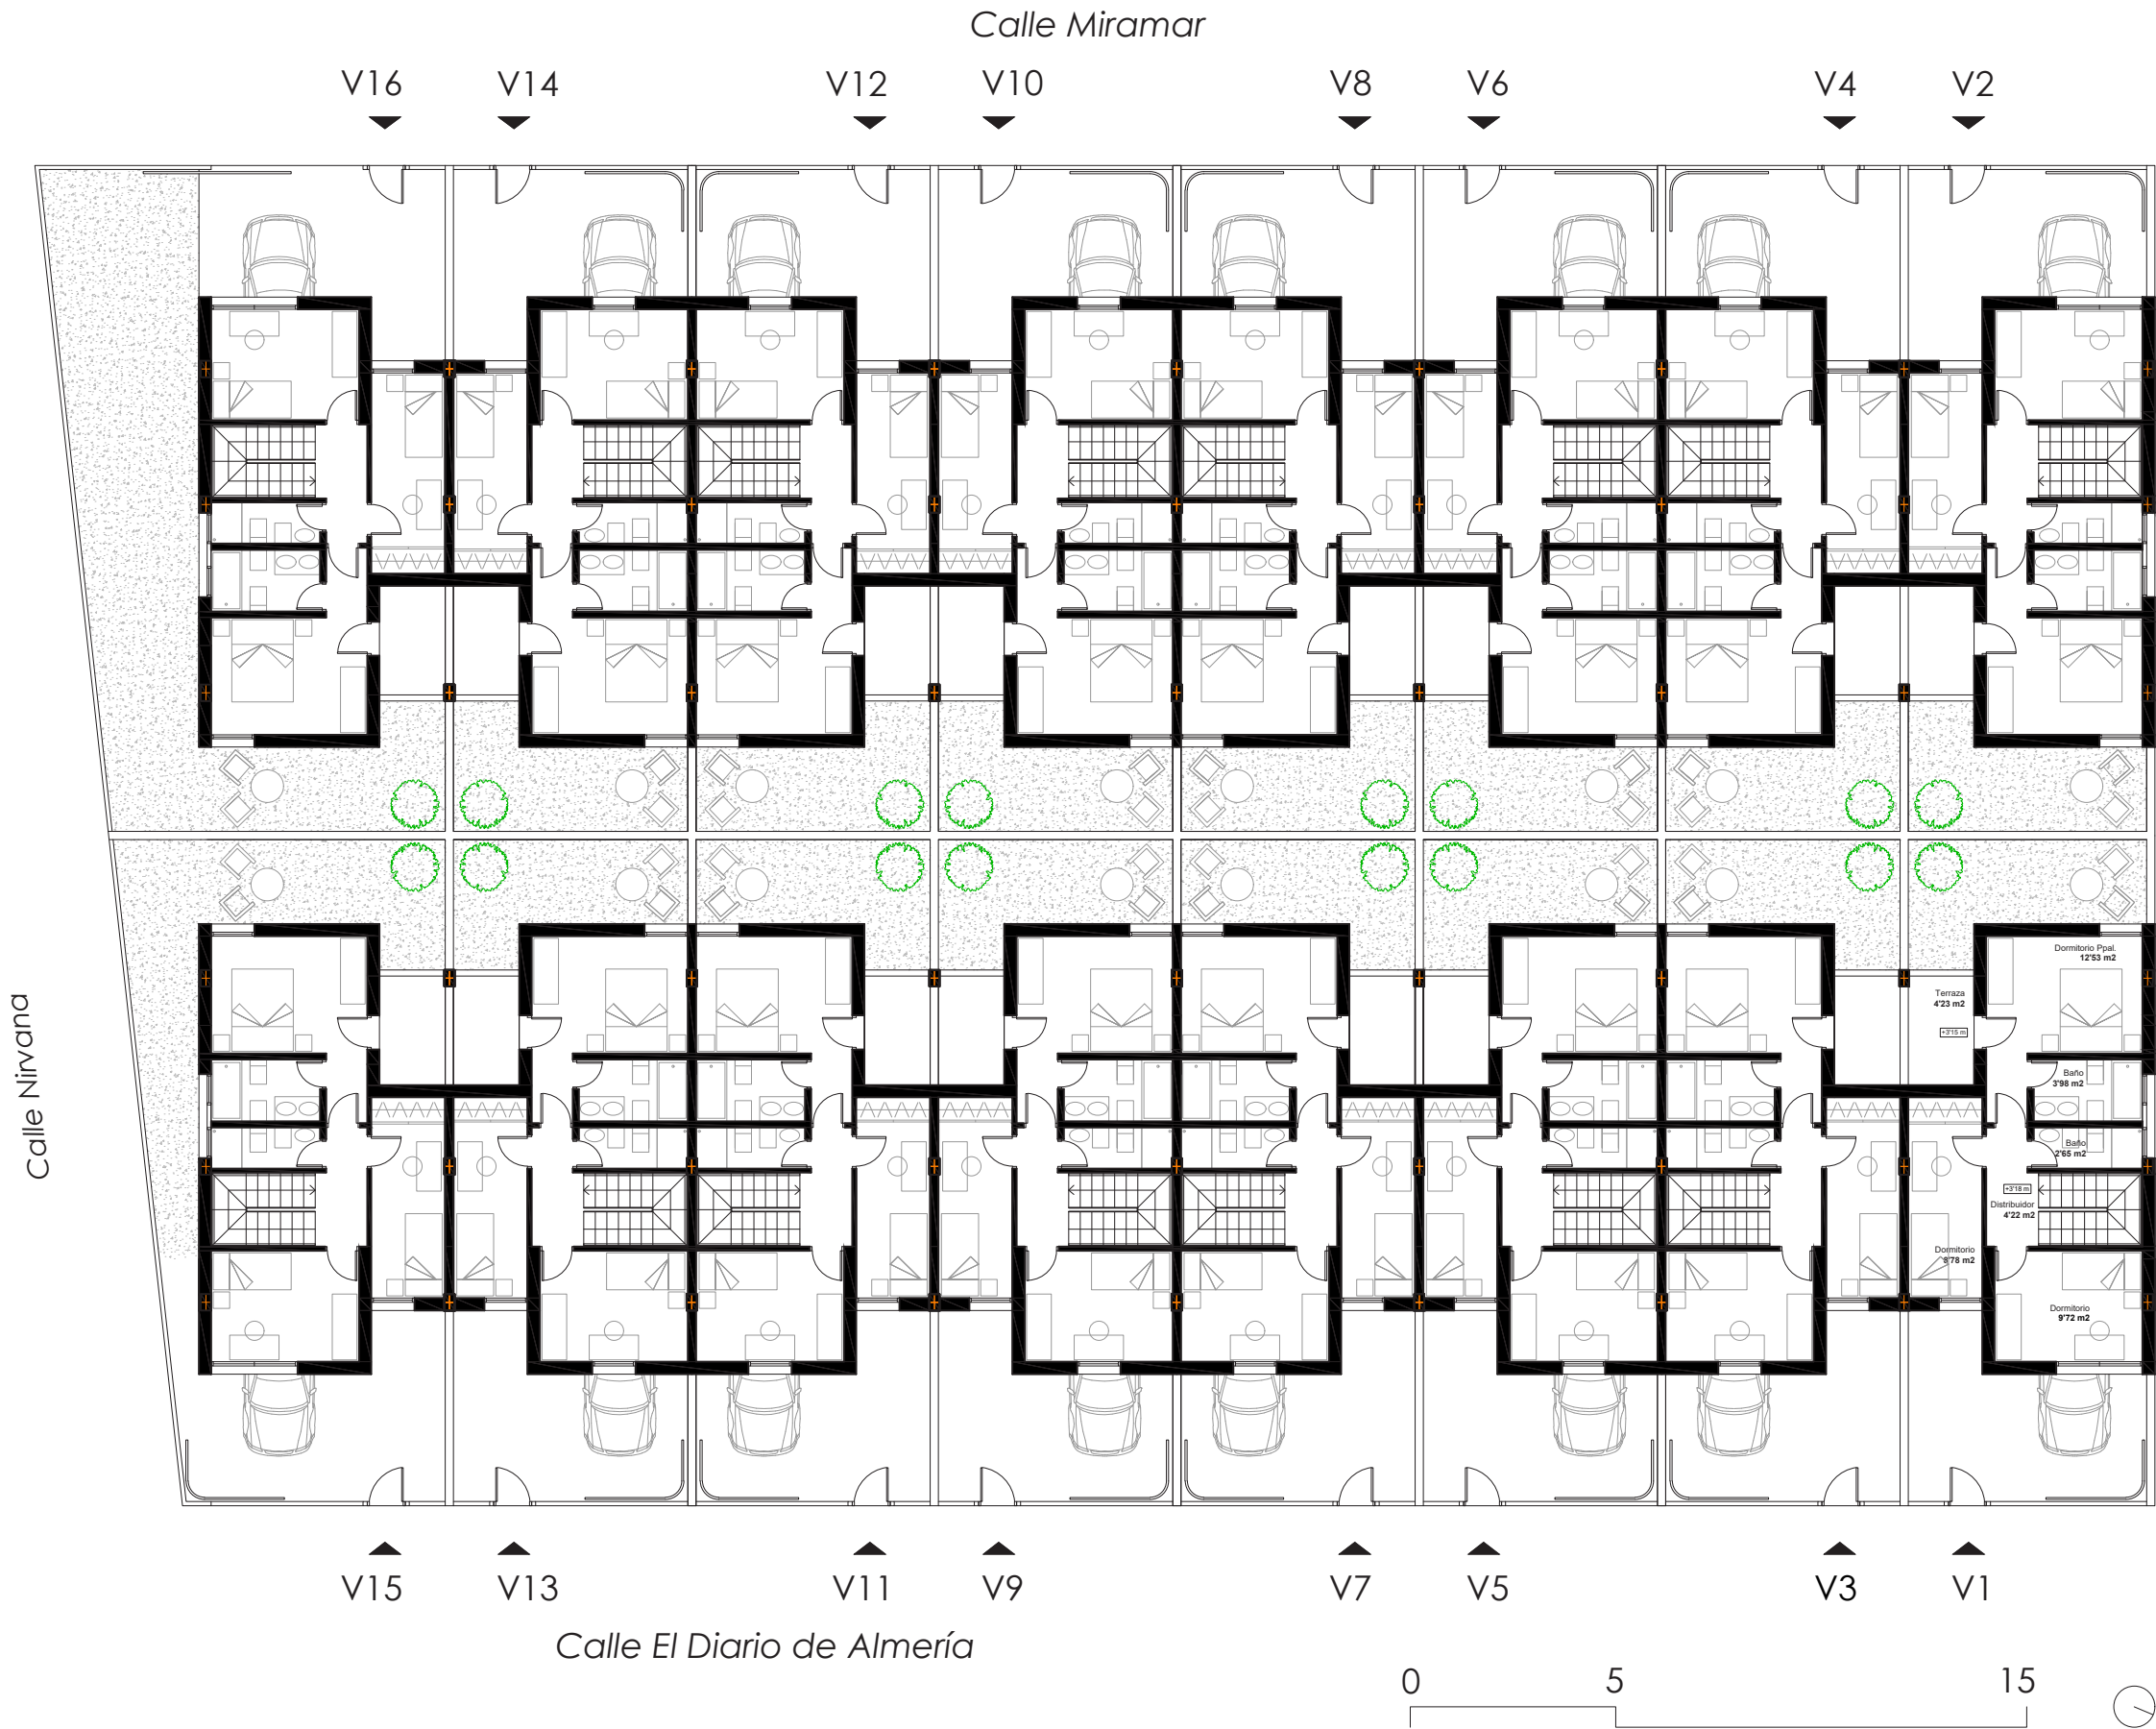


PLANTA CUBIERTA

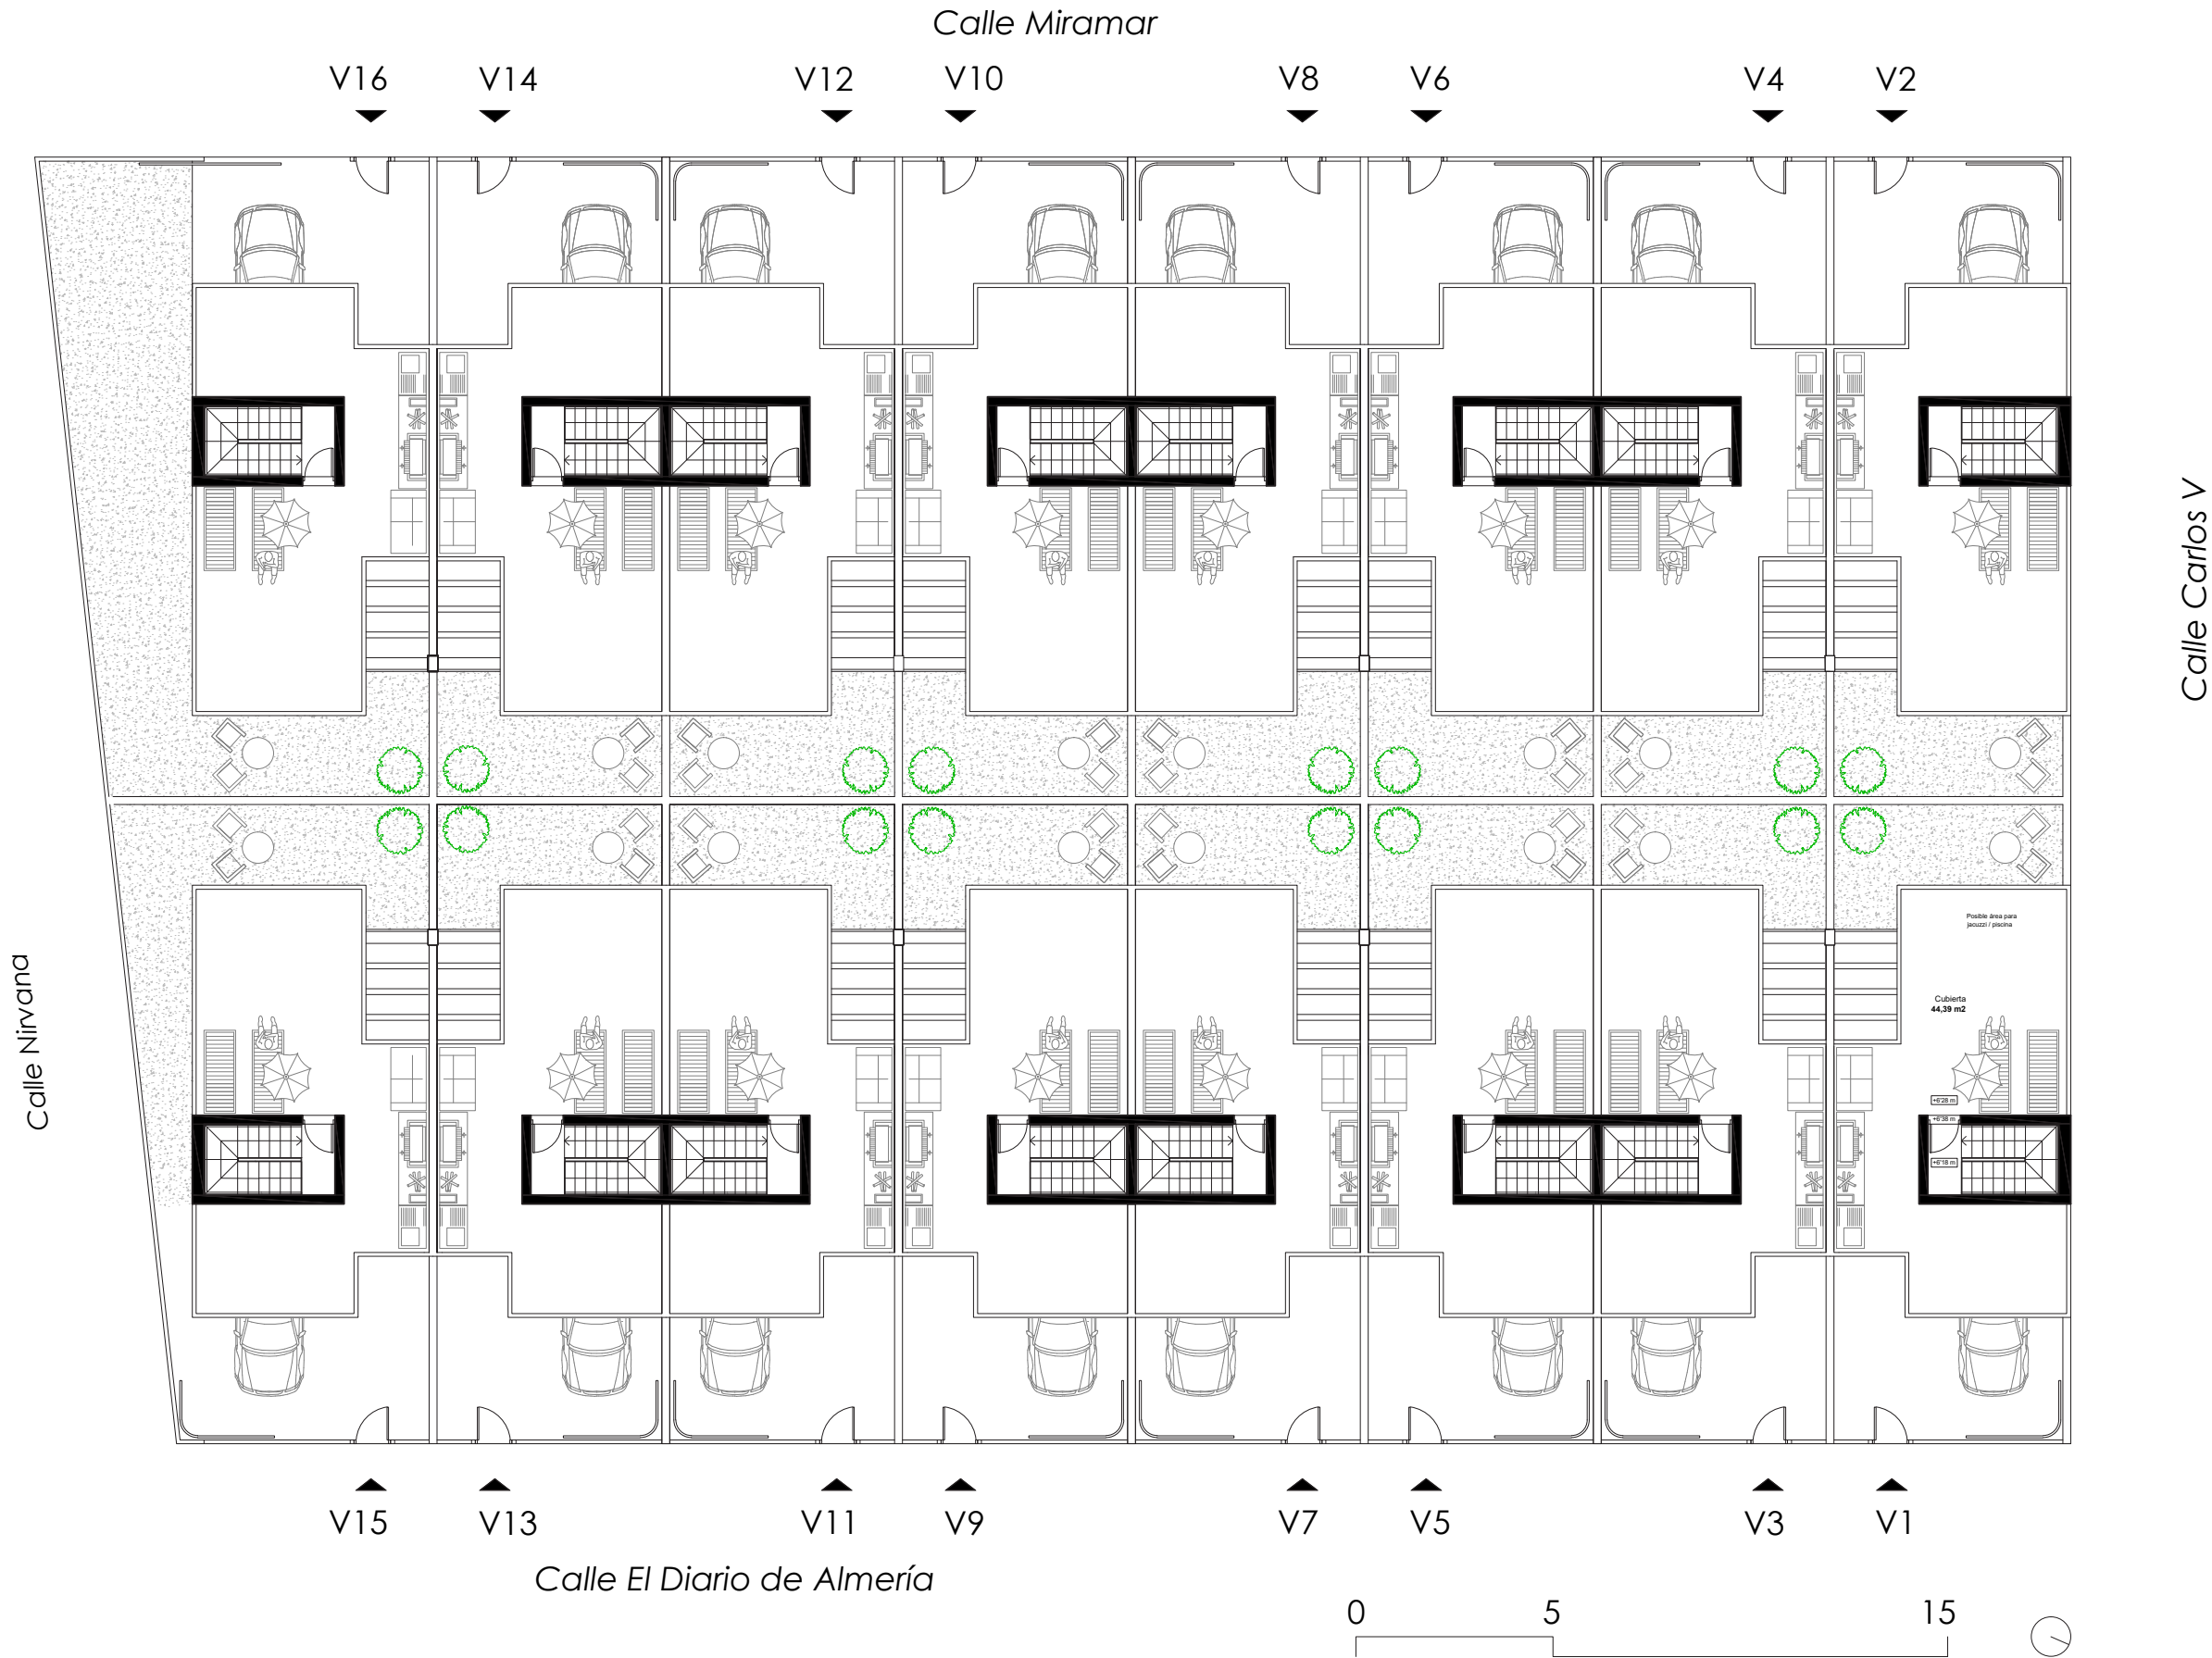

Las imágenes son meramente ilustrativas por lo que no tienen carácter contractual y se encuentran sujetas, junto con el resto del dossier, a pequeñas modificaciones por exigencias técnicas. (v. 18.12.2025)

PLANTA SÓTANO

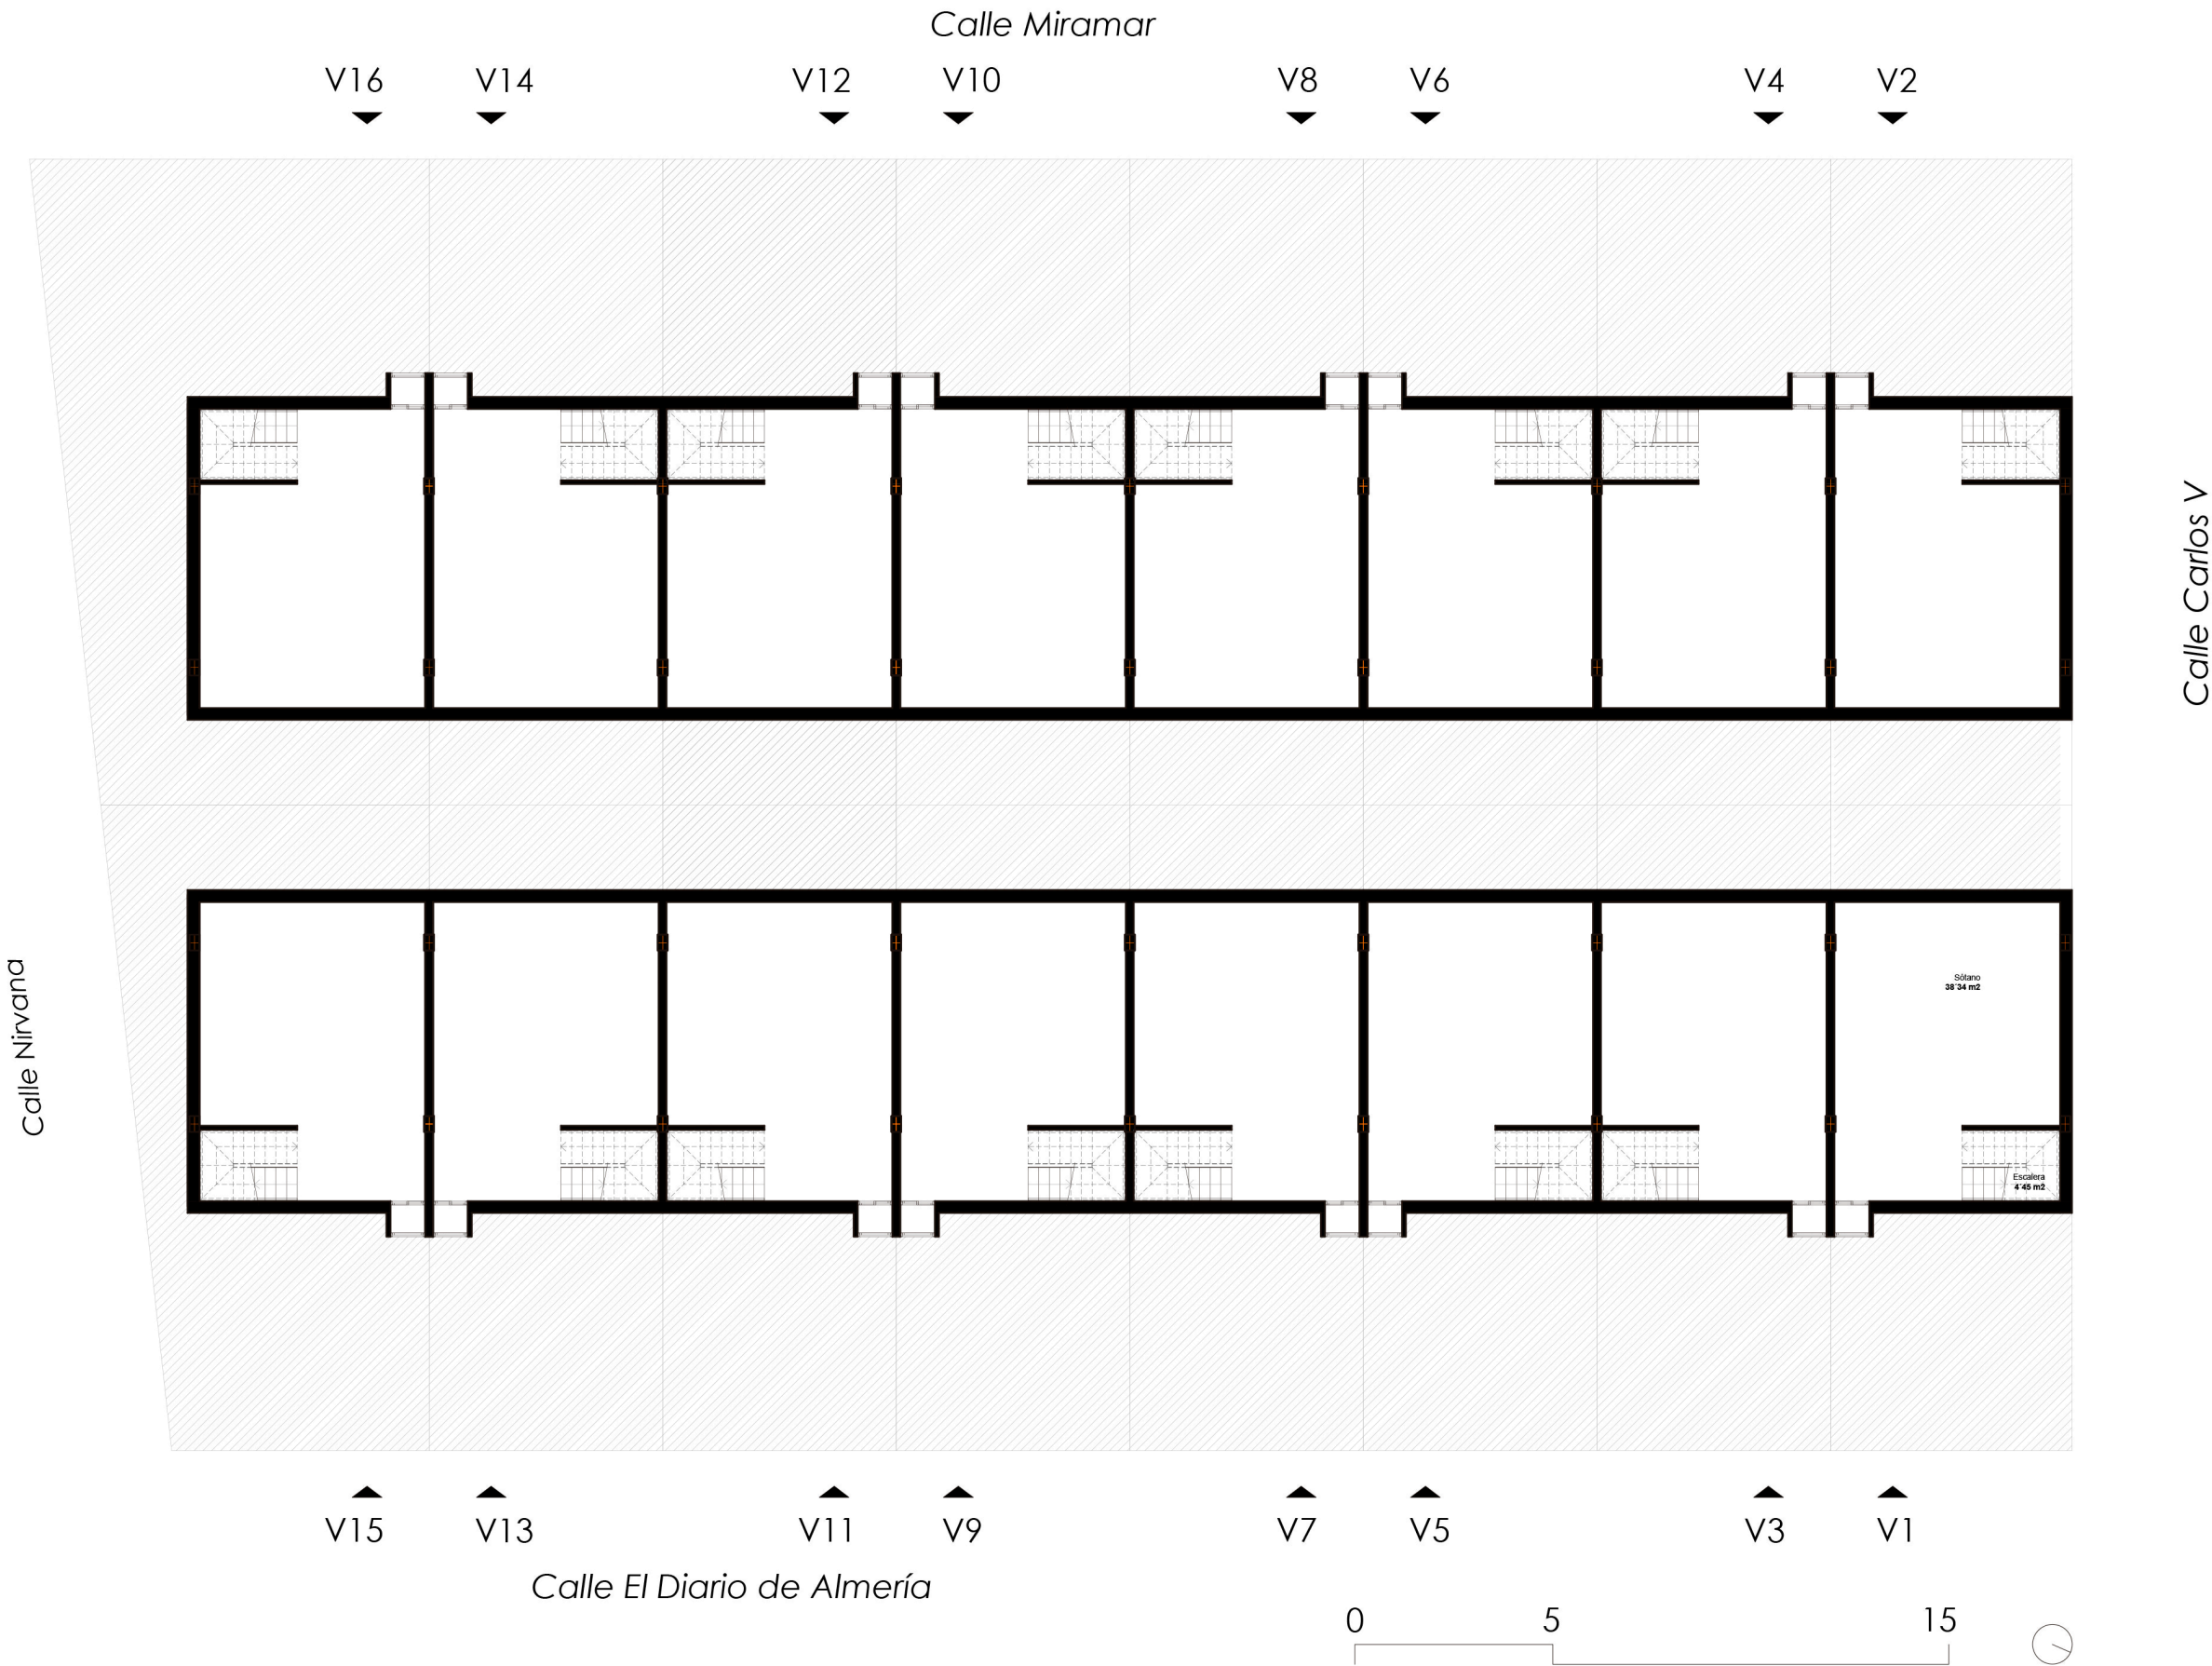

Las imágenes son meramente ilustrativas por lo que no tienen carácter contractual y se encuentran sujetas, junto con el resto del dossier, a pequeñas modificaciones por exigencias técnicas. (v. 18.12.2025)

SUPERFICIE CONSTRUIDA					
VIVIENDA	Bajo rasante	Sobre rasante			TOTAL SOBRE RASANTE
	Planta Sótano	Planta Baja	Planta primera	Azotea	
V. 01 - 02	48,90	50,41	55,79	8,23	114,43
V. 03 - 14	48,05	49,60	54,69	8,01	112,30
V. 15	48,90	50,41	55,79	8,23	114,43
V. 16	48,90	50,41	55,79	8,23	114,43

SUPERFICIE ÚTIL									
VIVIENDA	Bajo rasante		Sobre rasante						TOTAL SOBRE RASANTE
	Planta Sótano		Planta Baja		Planta primera		Azotea		
	Interior	Exterior	Interior	Exterior	Interior	Exterior	Interior	Exterior	
V. 01 - 02	42,41	2,67	39,53	43,82	42,74	4,39	3,56	43,56	177,60
V. 03-14	42,41	2,67	39,53	43,82	42,74	4,39	3,56	43,56	177,60
V. 15	42,41	2,67	39,53	58,75	42,74	4,39	3,56	43,56	192,53
V. 16	42,41	2,67	39,53	91,55	42,74	4,39	3,56	43,56	225,33

PARCELA	SUPERFICIE	EDIFICABILIDAD CONSUMIDA	EDIFICABILIDAD PERMITIDA
1	96,95	114,43	1805,33
2	96,95	114,43	
3	96,95	112,30	
4	96,95	112,30	
5	96,95	112,30	
6	96,95	112,30	
7	96,95	112,30	
8	96,95	112,30	
9	96,95	112,30	
10	96,95	112,30	
11	96,95	112,30	
12	96,95	112,30	
13	96,95	112,30	
14	96,95	112,30	
15	120,90	114,43	
16	149,72	114,43	
TOTAL PARCELA:	1627,89	1805,32	

Nota: Todas las superficies están medidas en m ²

